



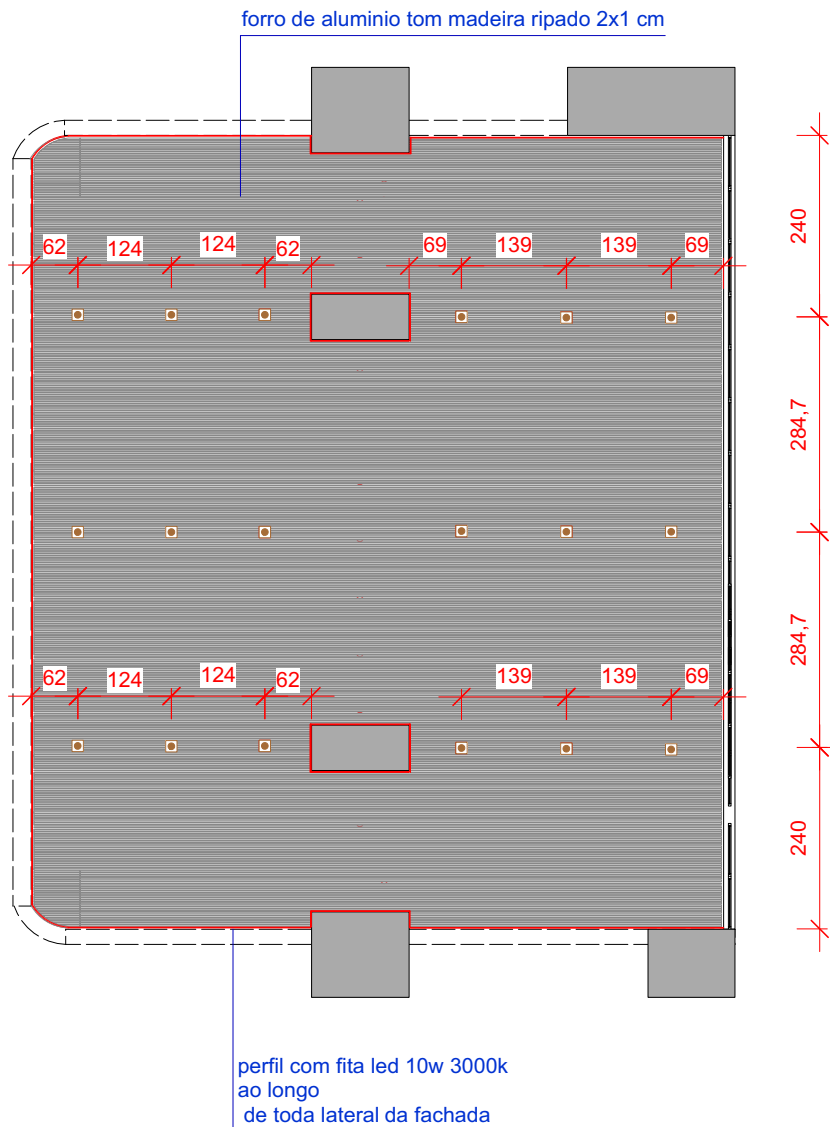

PLANTA BAIXA FACHADA

LEGENDA:	
Spot Embutir Par20	
Quadrado Recuado	
Newline Marrom	

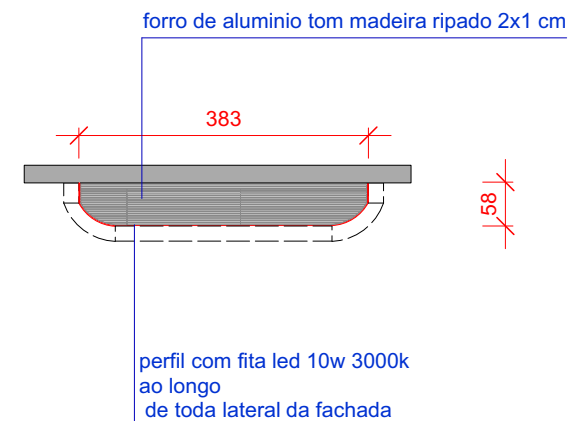


PLANTA BAIXA VARANDAS LATERAIS

ATENÇÃO: CONFERIR MEDIDAS NO LOCAL!

Cliente: VS 500			 PÉ DIREITO ARQUITETURA
Etapa: PE_FACHADA E VARANDAS		Assunto: ILUMINAÇÃO	
Data: 10/01/2025	Escala: 1/100	Revisão: 00	
Arquiteto Responsável: MARIANA OZENDA / SABRINA BEITLER		Prancha 01/14	



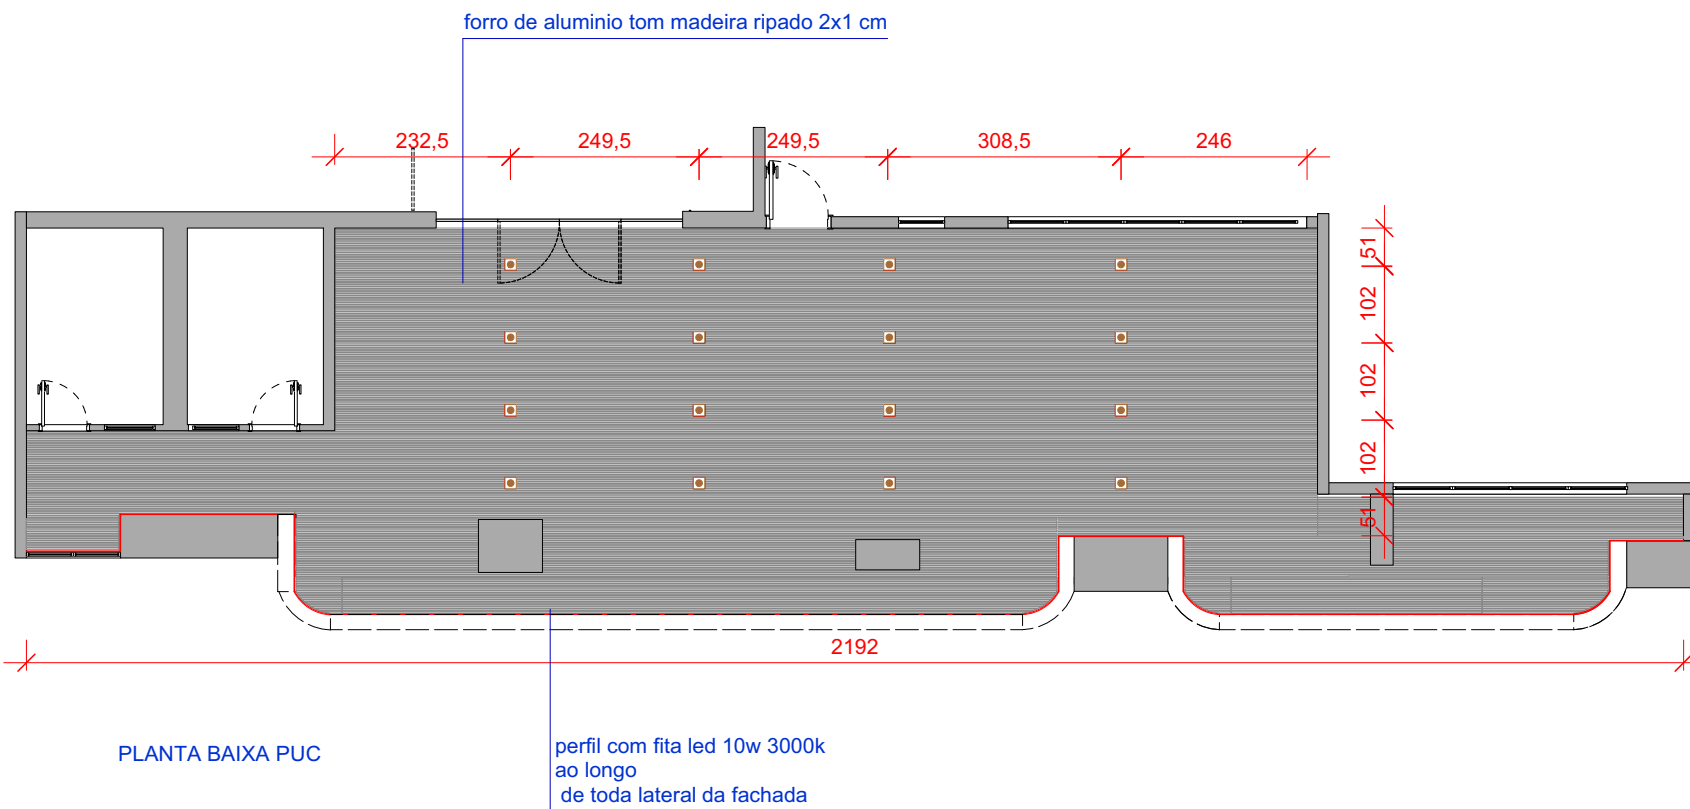


LEGENDA:
Spot Embutir Par20
Quadrado Recuado
Newline Marrom

ATENÇÃO: CONFERIR MEDIDAS NO LOCAL!


Cliente: VS 500			
Etapa: PE_PUC		Assunto: ILUMINAÇÃO	
Data: 10/01/2025	Escala: 1/100	Revisão: 00	Prancha 02/14
Arquiteto Responsável: MARIANA OZENDA / SABRINA BEITLER			



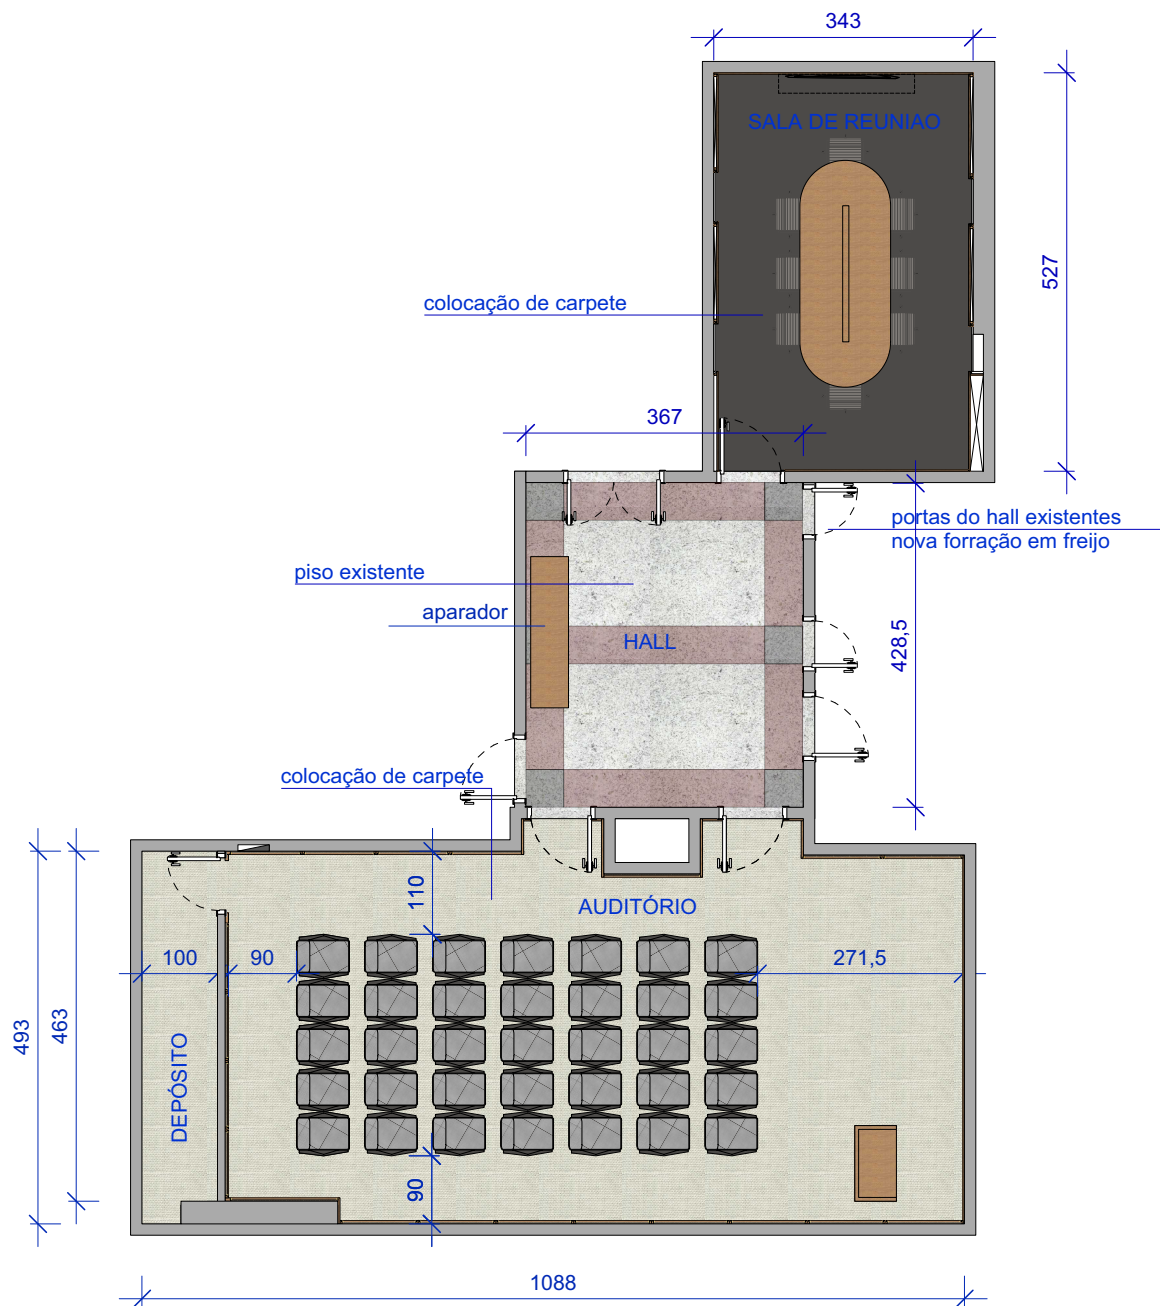

ATENÇÃO: CONFERIR MEDIDAS NO LOCAL!

Cliente: VS 500				
Etapas: PE, SALA REUNIAO, HALL E AUDITORIO		Assunto: PLANTA BAIXA		
Data: 10/01/2025	Escala: 1/100	Revisão: 00	Prancha 03/14	
Arquiteto Responsável: MARIANA OZENDA / SABRINA BEITLER				

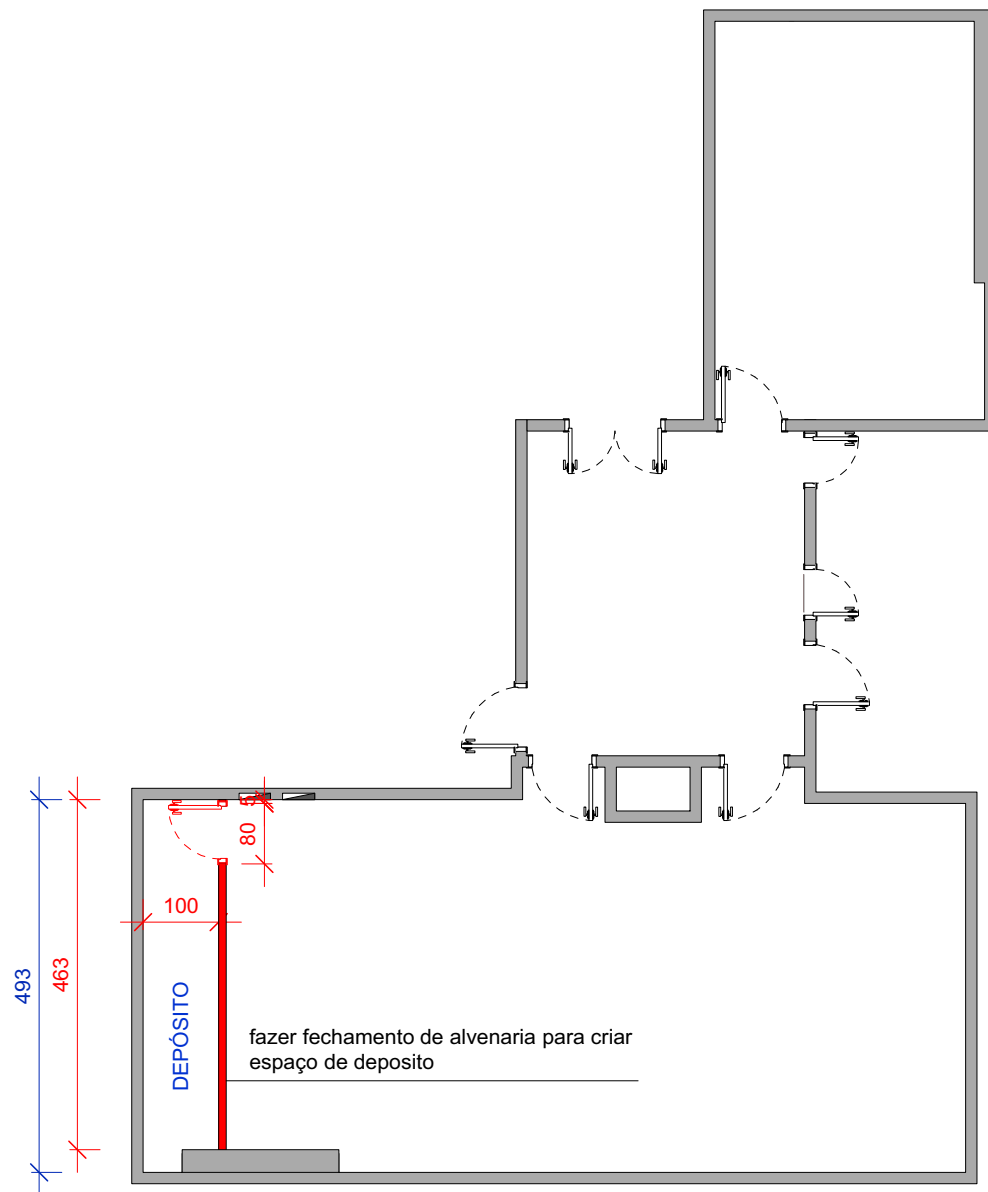


LEGENDA:	
●	CONSTRUIR
●	DEMOLIR

ATENÇÃO: CONFERIR MEDIDAS NO LOCAL!

Cliente: VS 500			
Etapas: PE_SALA REUNIAO,HALL E AUDITORIO		Assunto: DEMOLIR CONSTRUIR	
Data: 10/01/2025	Escala: 1/100	Revisão: 00	Prancha 04/14
Arquiteto Responsável: MARIANA OZENDA / SABRINA BEITLER			


LEGENDA:	
	Pendentes Ring -80cm e 60cm, 3000k- Bella Italia Iluminação
	Conduite para iluminação na marcenaria
	trilho magnetico eletrificado preto 3m com luminarias lineares magneticas trilho 2700k
	Plafon LED sobrepor quadrado

LEGENDA:	
	PD=298cm
	PD=280cm

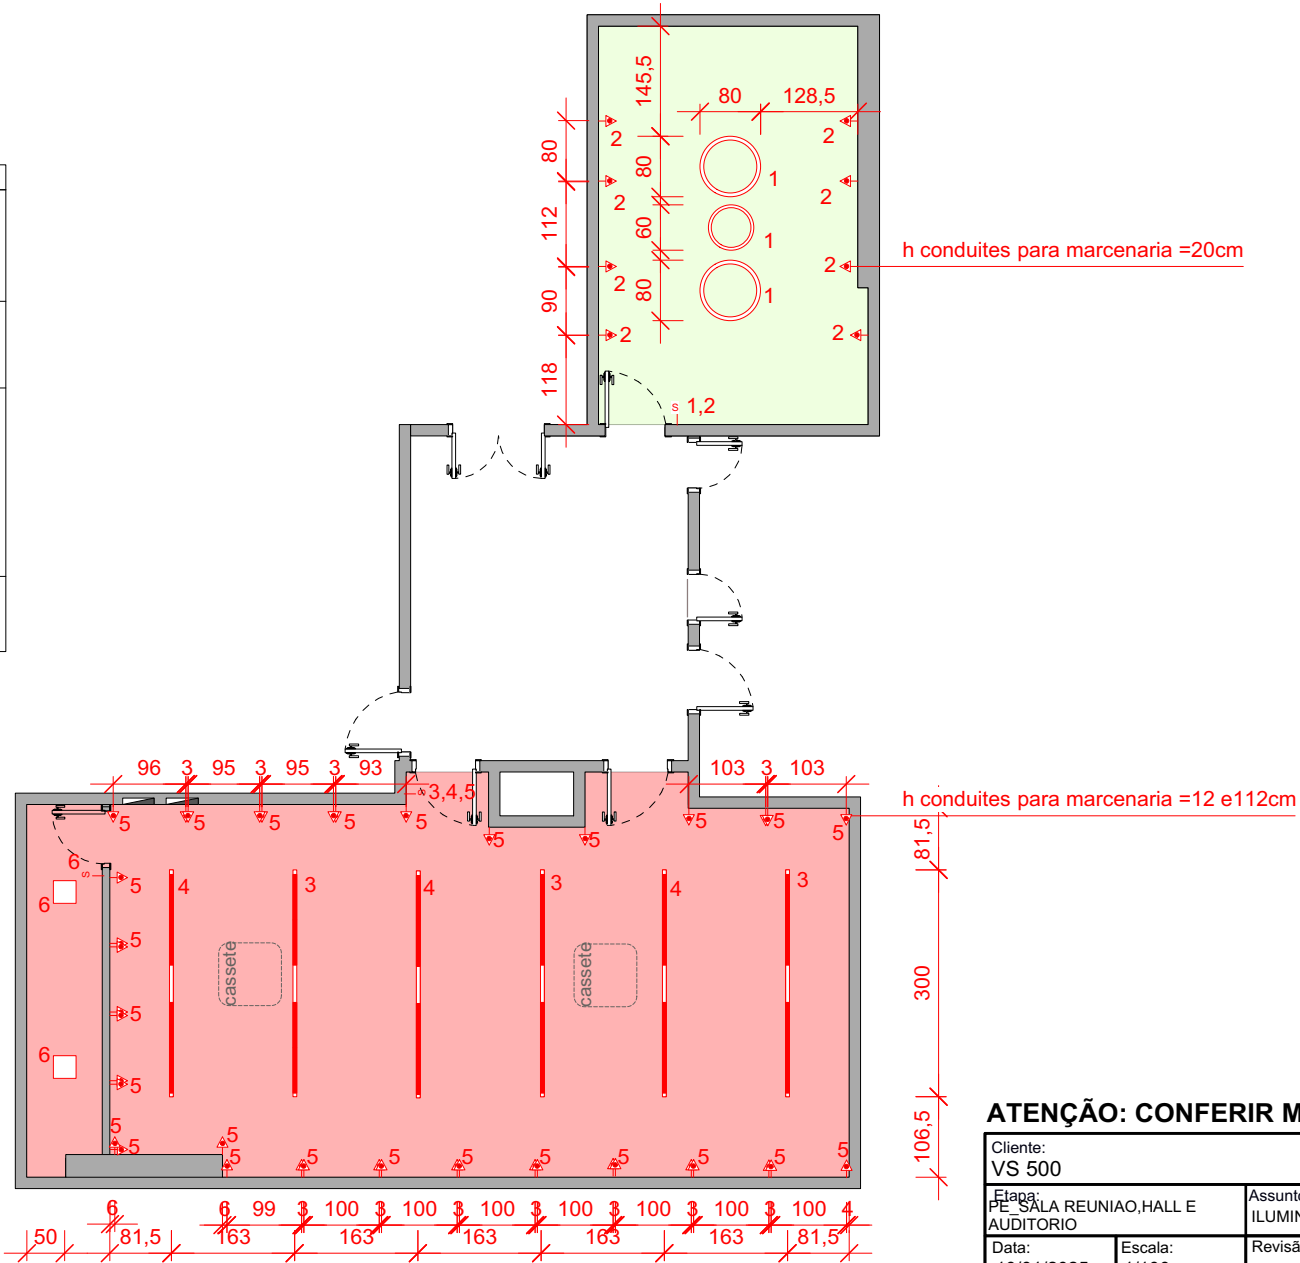

Cliente: VS 500		Assunto: ILUMINAÇÃO	
Etapas: PE SALA REUNIAO, HALL E AUDITORIO		Revisão: 00	
Data: 10/01/2025	Escala: 1/100	Prancha 05/14	
Arquiteto Responsável: MARIANA OZENDA / SABRINA BEITLER			



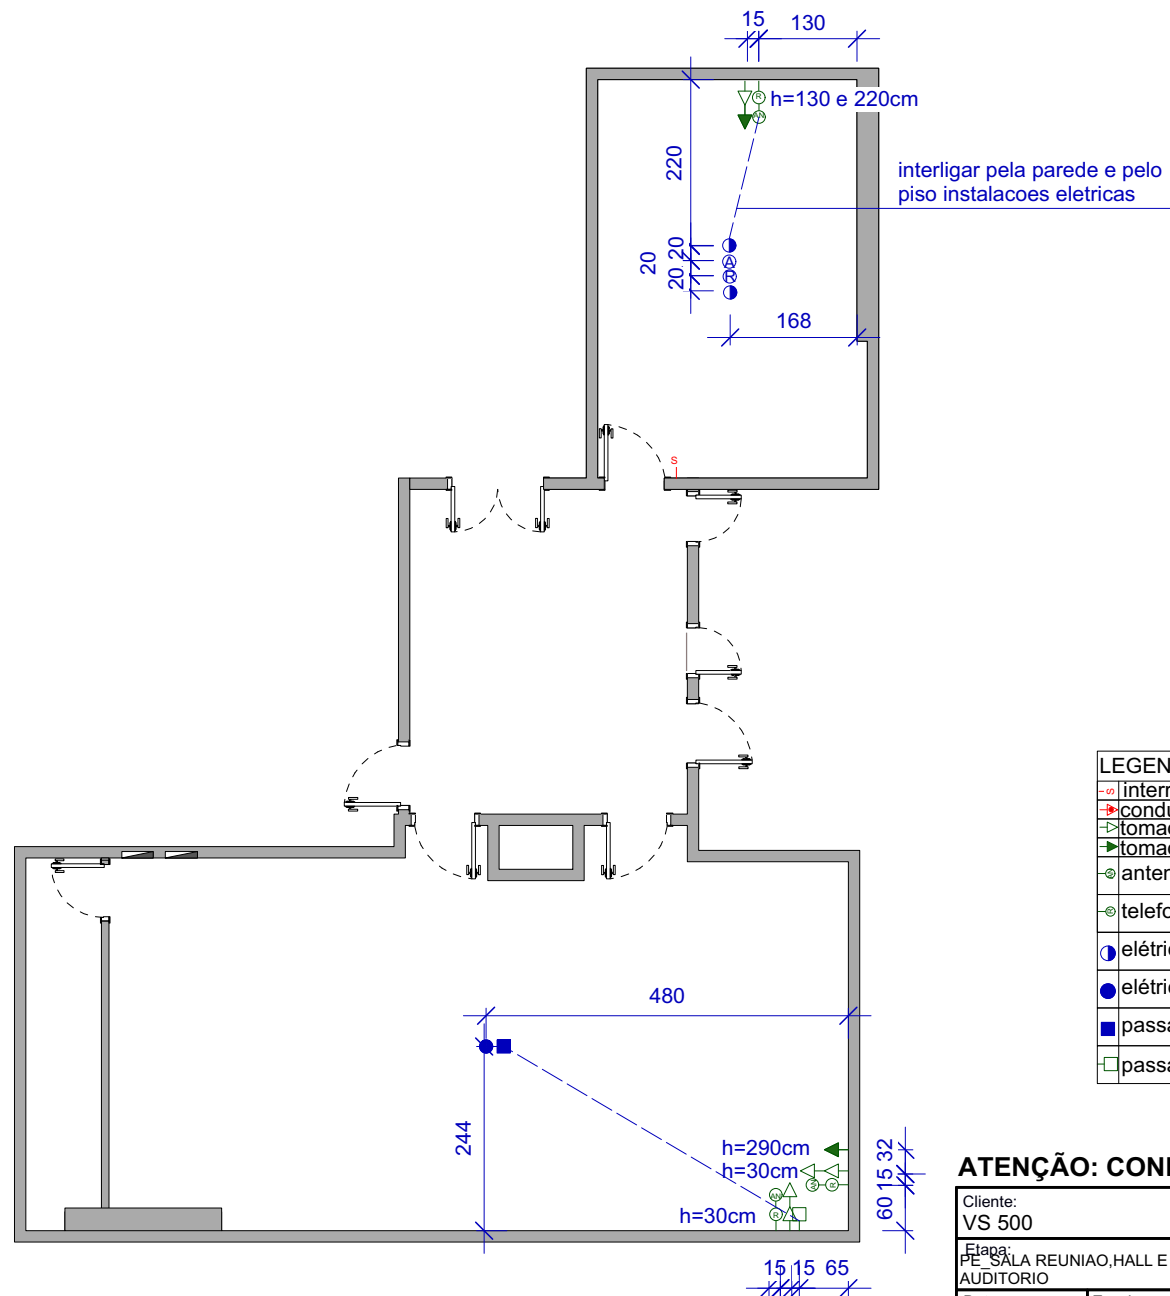


LEGENDA:	
	interruptor
	conduíte para iluminação
	tomada baixa (h na planta)
	tomada alta (h na planta)
	antena (h na planta)
	telefone (h na planta)
	elétrica no piso
	elétrica no teto
	passagem hdmi no teto
	passagem hdmi

ATENÇÃO: CONFERIR MEDIDAS NO LOCAL!

Cliente: VS 500			
Etapa: PE - SALA REUNIAO, HALL E AUDITORIO		Assunto: ELÉTRICA	
Data: 10/01/2025	Escala: 1/100	Revisão: 00	Prancha 06/14
Arquiteto Responsável: MARIANA OZENDA / SABRINA BEITLER			




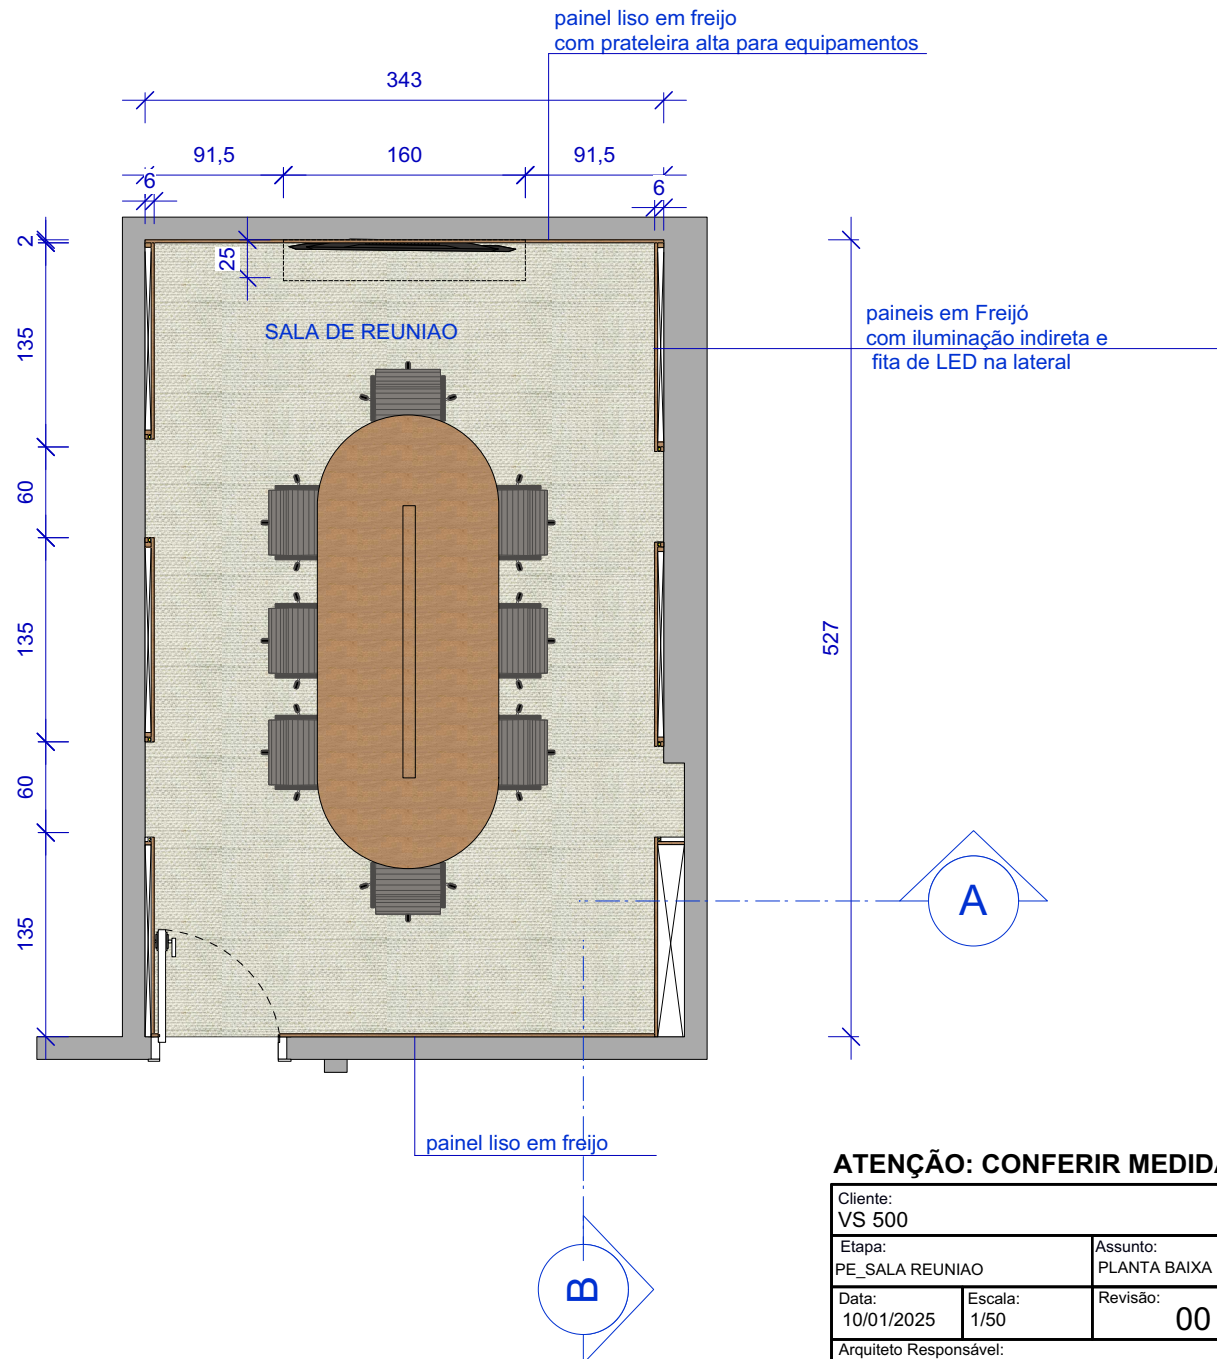

ATENÇÃO: CONFERIR MEDIDAS NO LOCAL!

Cliente: VS 500			
Etapa: PE_SALA REUNIAO		Assunto: PLANTA BAIXA	
Data: 10/01/2025	Escala: 1/50	Revisão: 00	Prancha 07/14
Arquiteto Responsável: MARIANA OZENDA / SABRINA BEITLER			



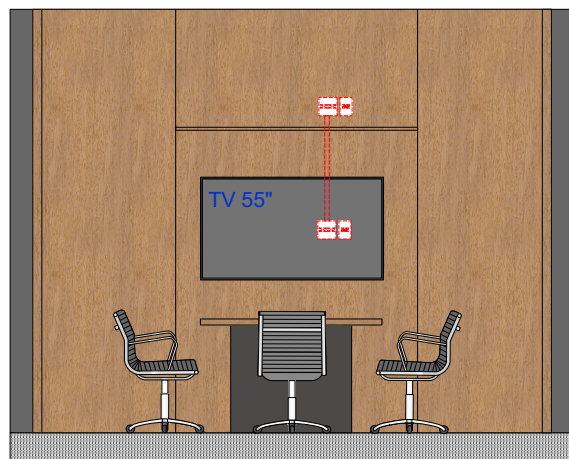

Vista B
Escala: 1:25




Vista A
Escala: 1:25



ATENÇÃO: CONFERIR MEDIDAS NO LOCAL!


Cliente: VS 500			
Etapa: PE_SALA REUNIAO		Assunto: VISTAS	
Data: 10/01/2025	Escala: 1/50	Revisão: 00	Prancha 08/14
Arquiteto Responsável: MARIANA OZENDA / SABRINA BEITLER			



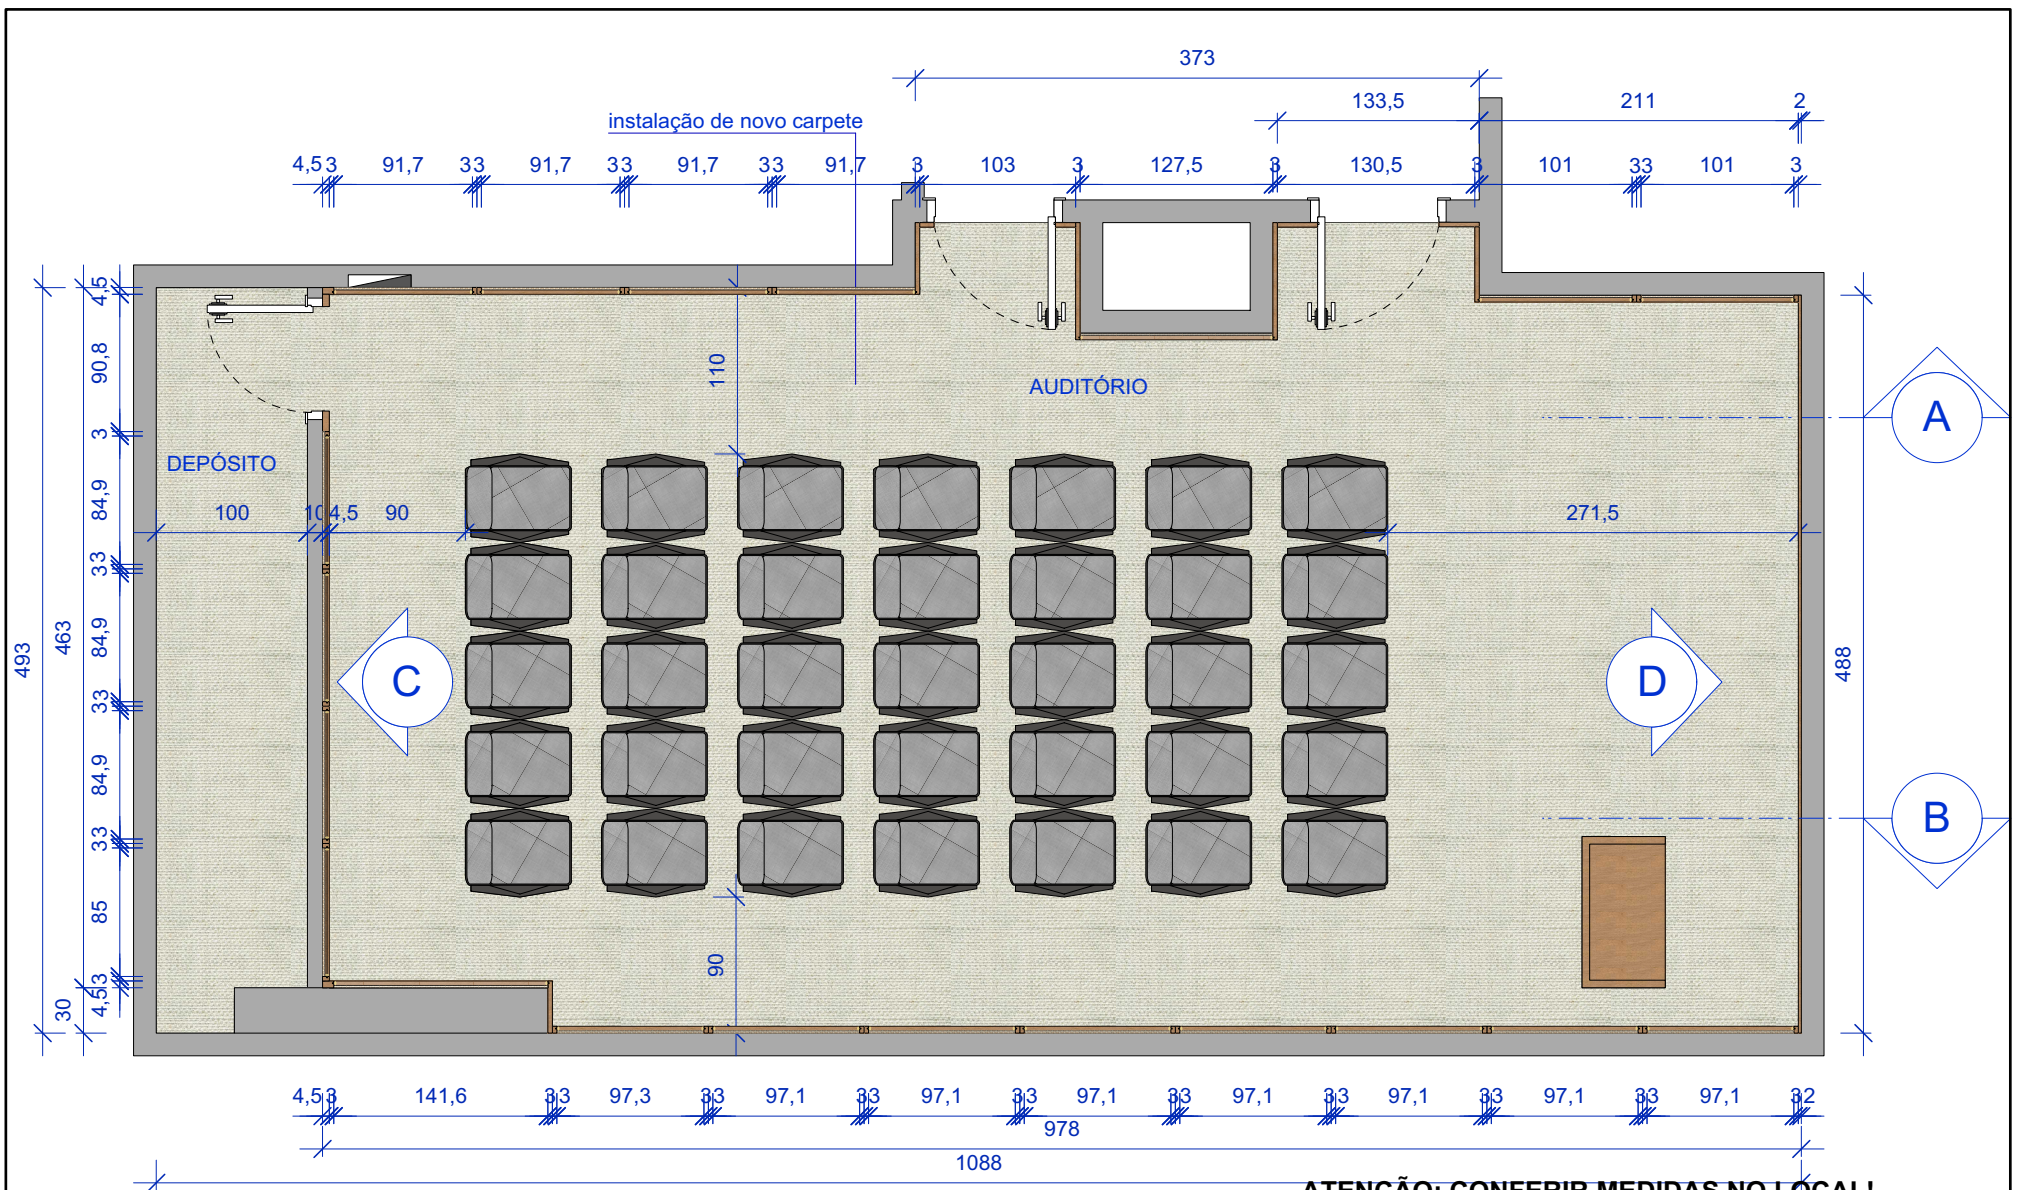


ATENÇÃO: CONFERIR MEDIDAS NO LOCAL!

Cliente: VS 500				
Etapa: AUDITORIO		Assunto: PLANTA BAIXA		
Data: 10/01/2025	Escala: 1/50	Revisão: 00	Prancha 09/14	
Arquiteto Responsável: MARIANA OZENDA / SABRINA BEITLER				

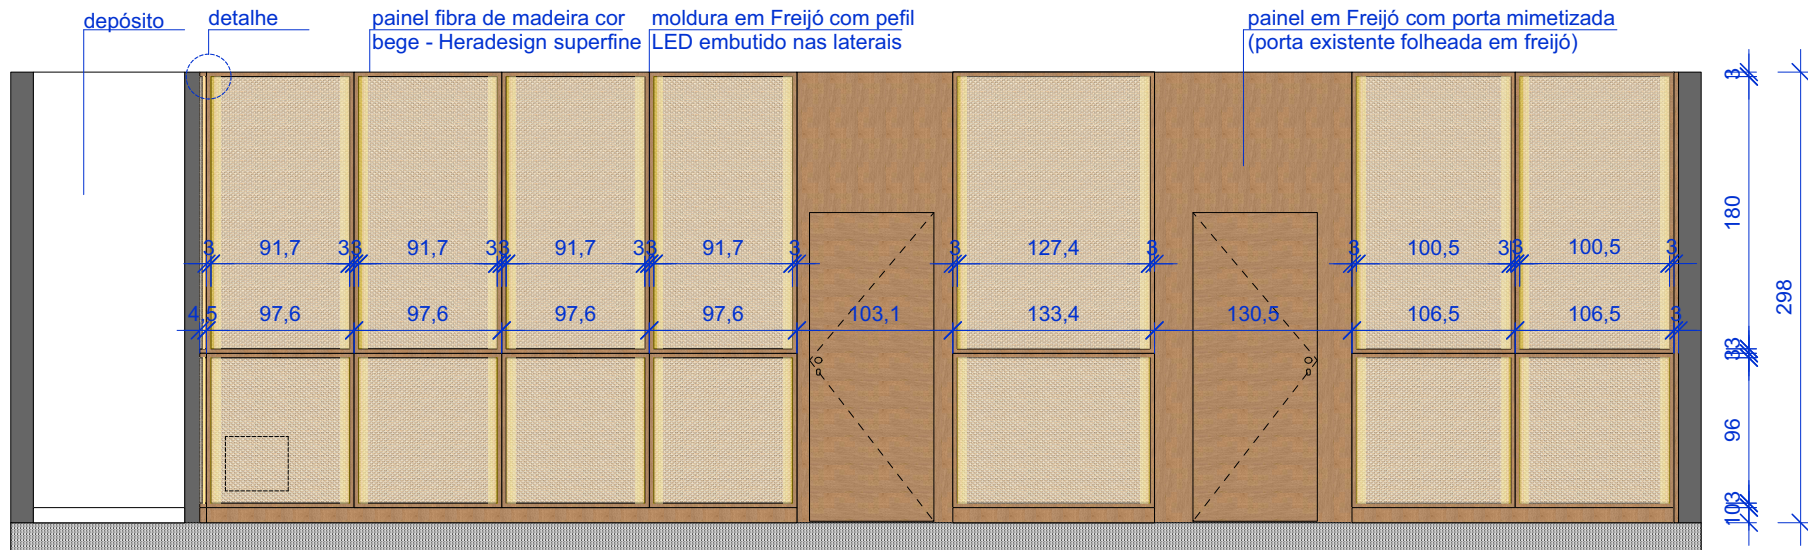


Vista A
Escala: 1:50

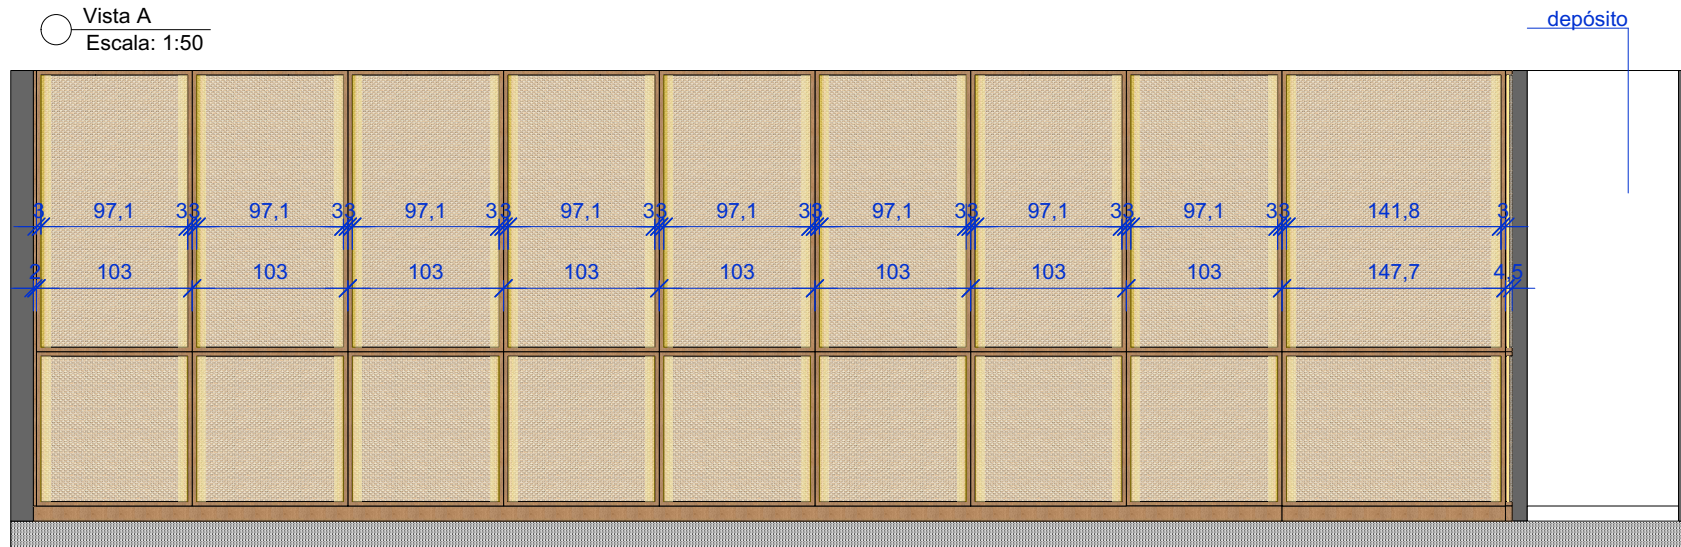

Vista B
Escala: 1:50

Detalhe
Escala: 1:10


painel fibra de madeira cor
bege - Heradesign
superfine
moldura em Freijó com perfil
LED embutido nas laterais

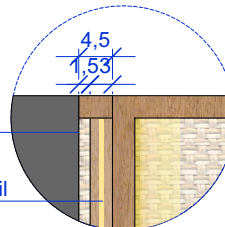

ATENÇÃO: CONFERIR MEDIDAS NO LOCAL!

Cliente: VS 500			
Etapa: AUDITORIO		Assunto: VISTAS	
Data: 10/01/2025	Escala: indicada	Revisão: 00	Prancha 10/14
Arquiteto Responsável: MARIANA OZENDA / SABRINA BEITLER			




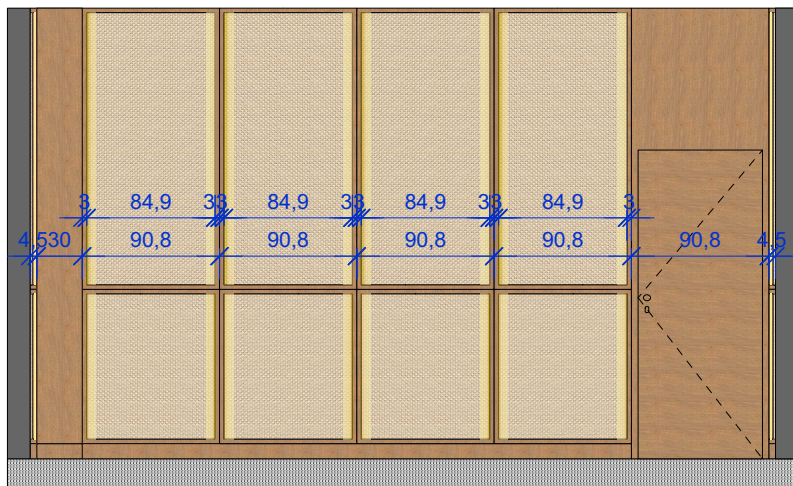



Vista C
Escala: 1:50

painel liso em Freijó

tela de projetor retrátil
265x150cm

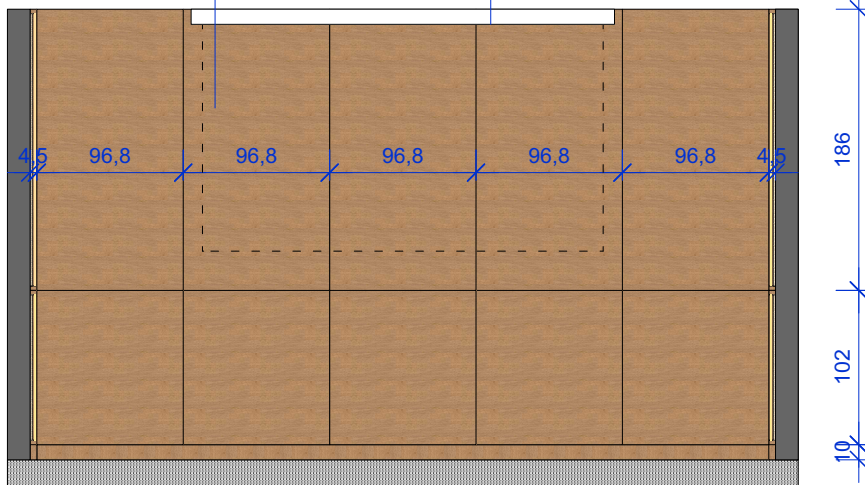


Vista D
Escala: 1:50

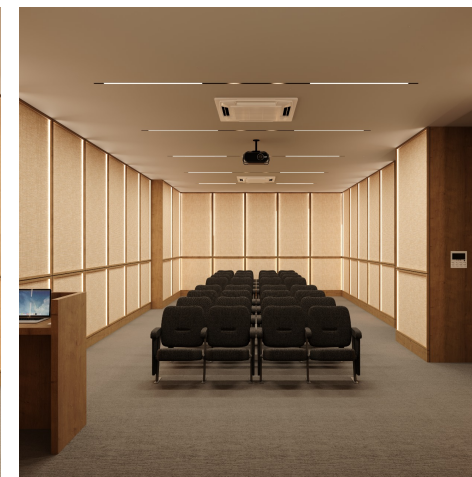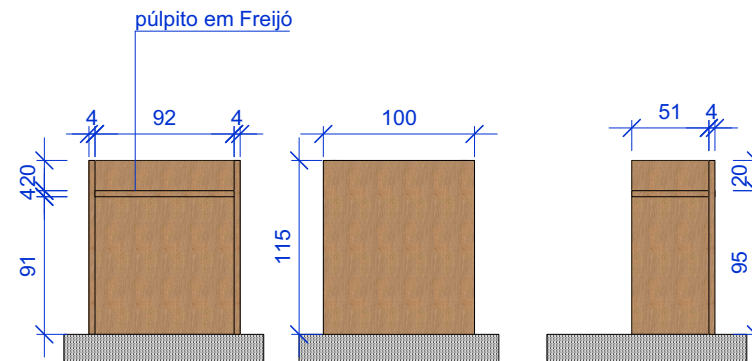


ATENÇÃO: CONFERIR MEDIDAS NO LOCAL!

Cliente: VS 500			
Etapa: AUDITORIO		Assunto: VISTAS	
Data: 10/01/2025	Escala: 1/50	Revisão: 00	Prancha 11/14
Arquiteto Responsável: MARIANA OZENDA / SABRINA BEITLER			



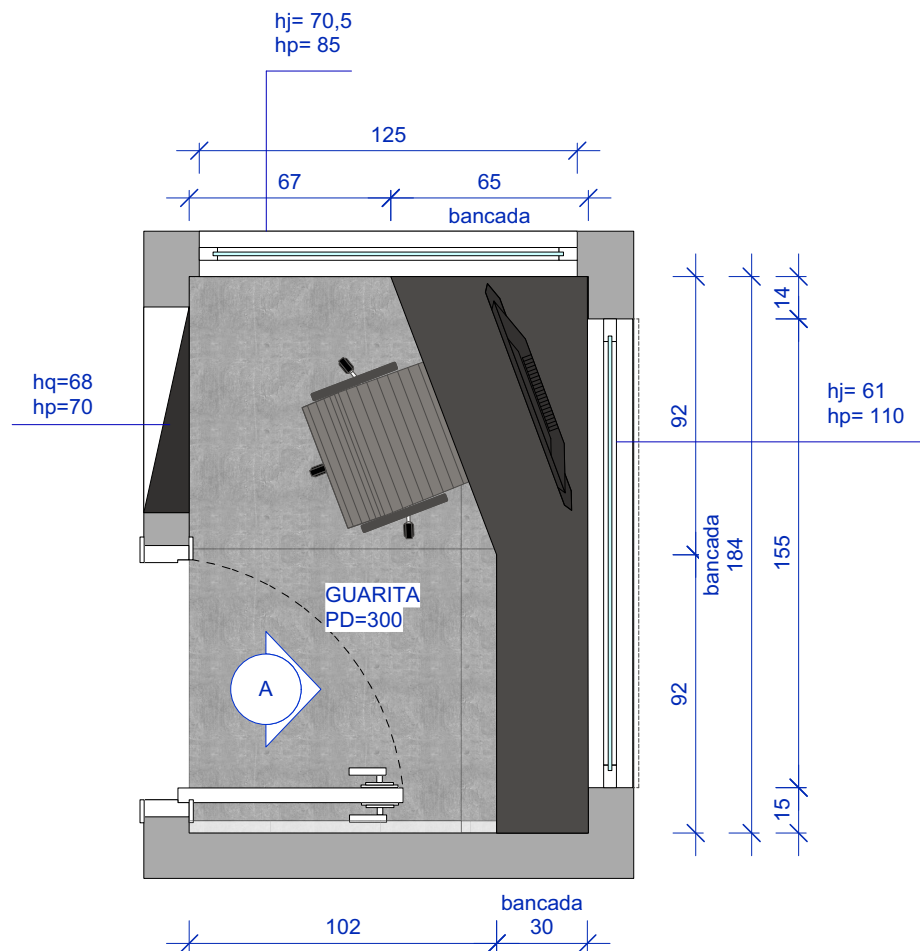


Planta baixa
Escala: 1:25


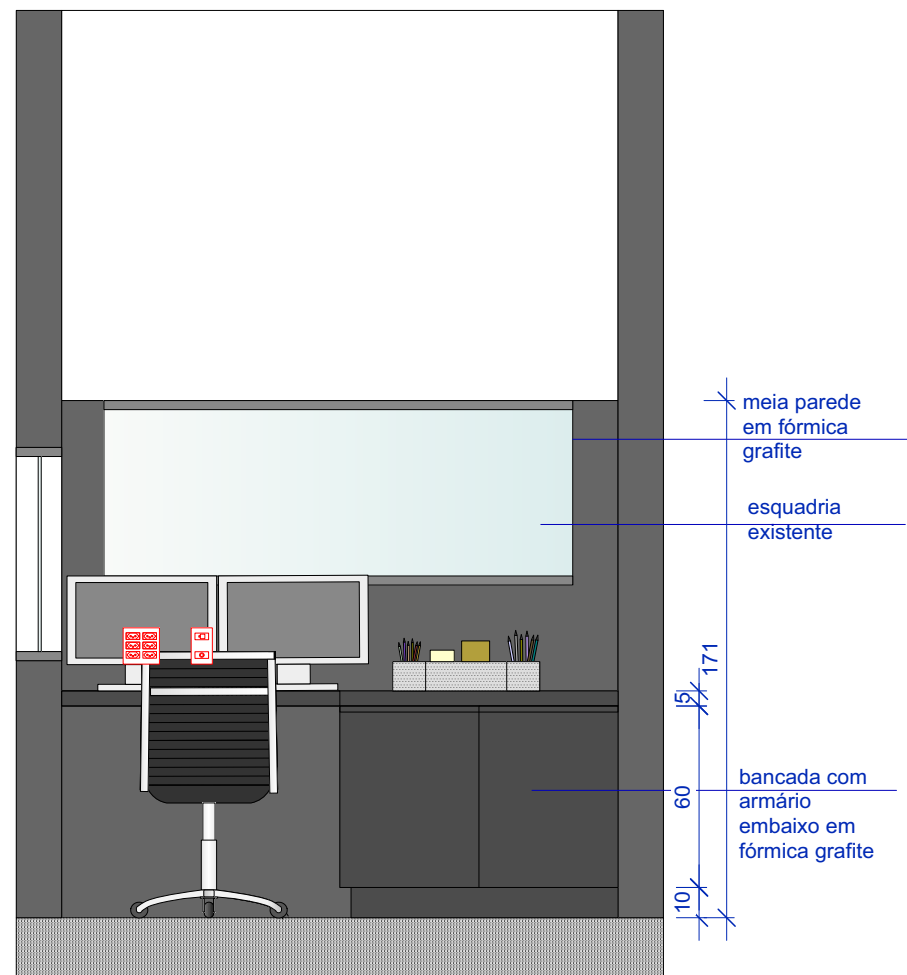


Vista A
Escala: 1:25

ATENÇÃO: CONFERIR MEDIDAS NO LOCAL!

Cliente: VS 500				 PÉ DIREITO ARQUITETURA
Etapa: GUARITA SEGURANCA		Assunto: PLANTA BAIXA E VISTA		
Data: 10/01/2025	Escala: 1/25	Revisão: 00	Prancha 12/14	
Arquiteto Responsável: MARIANA OZENDA / SABRINA BEITLER				

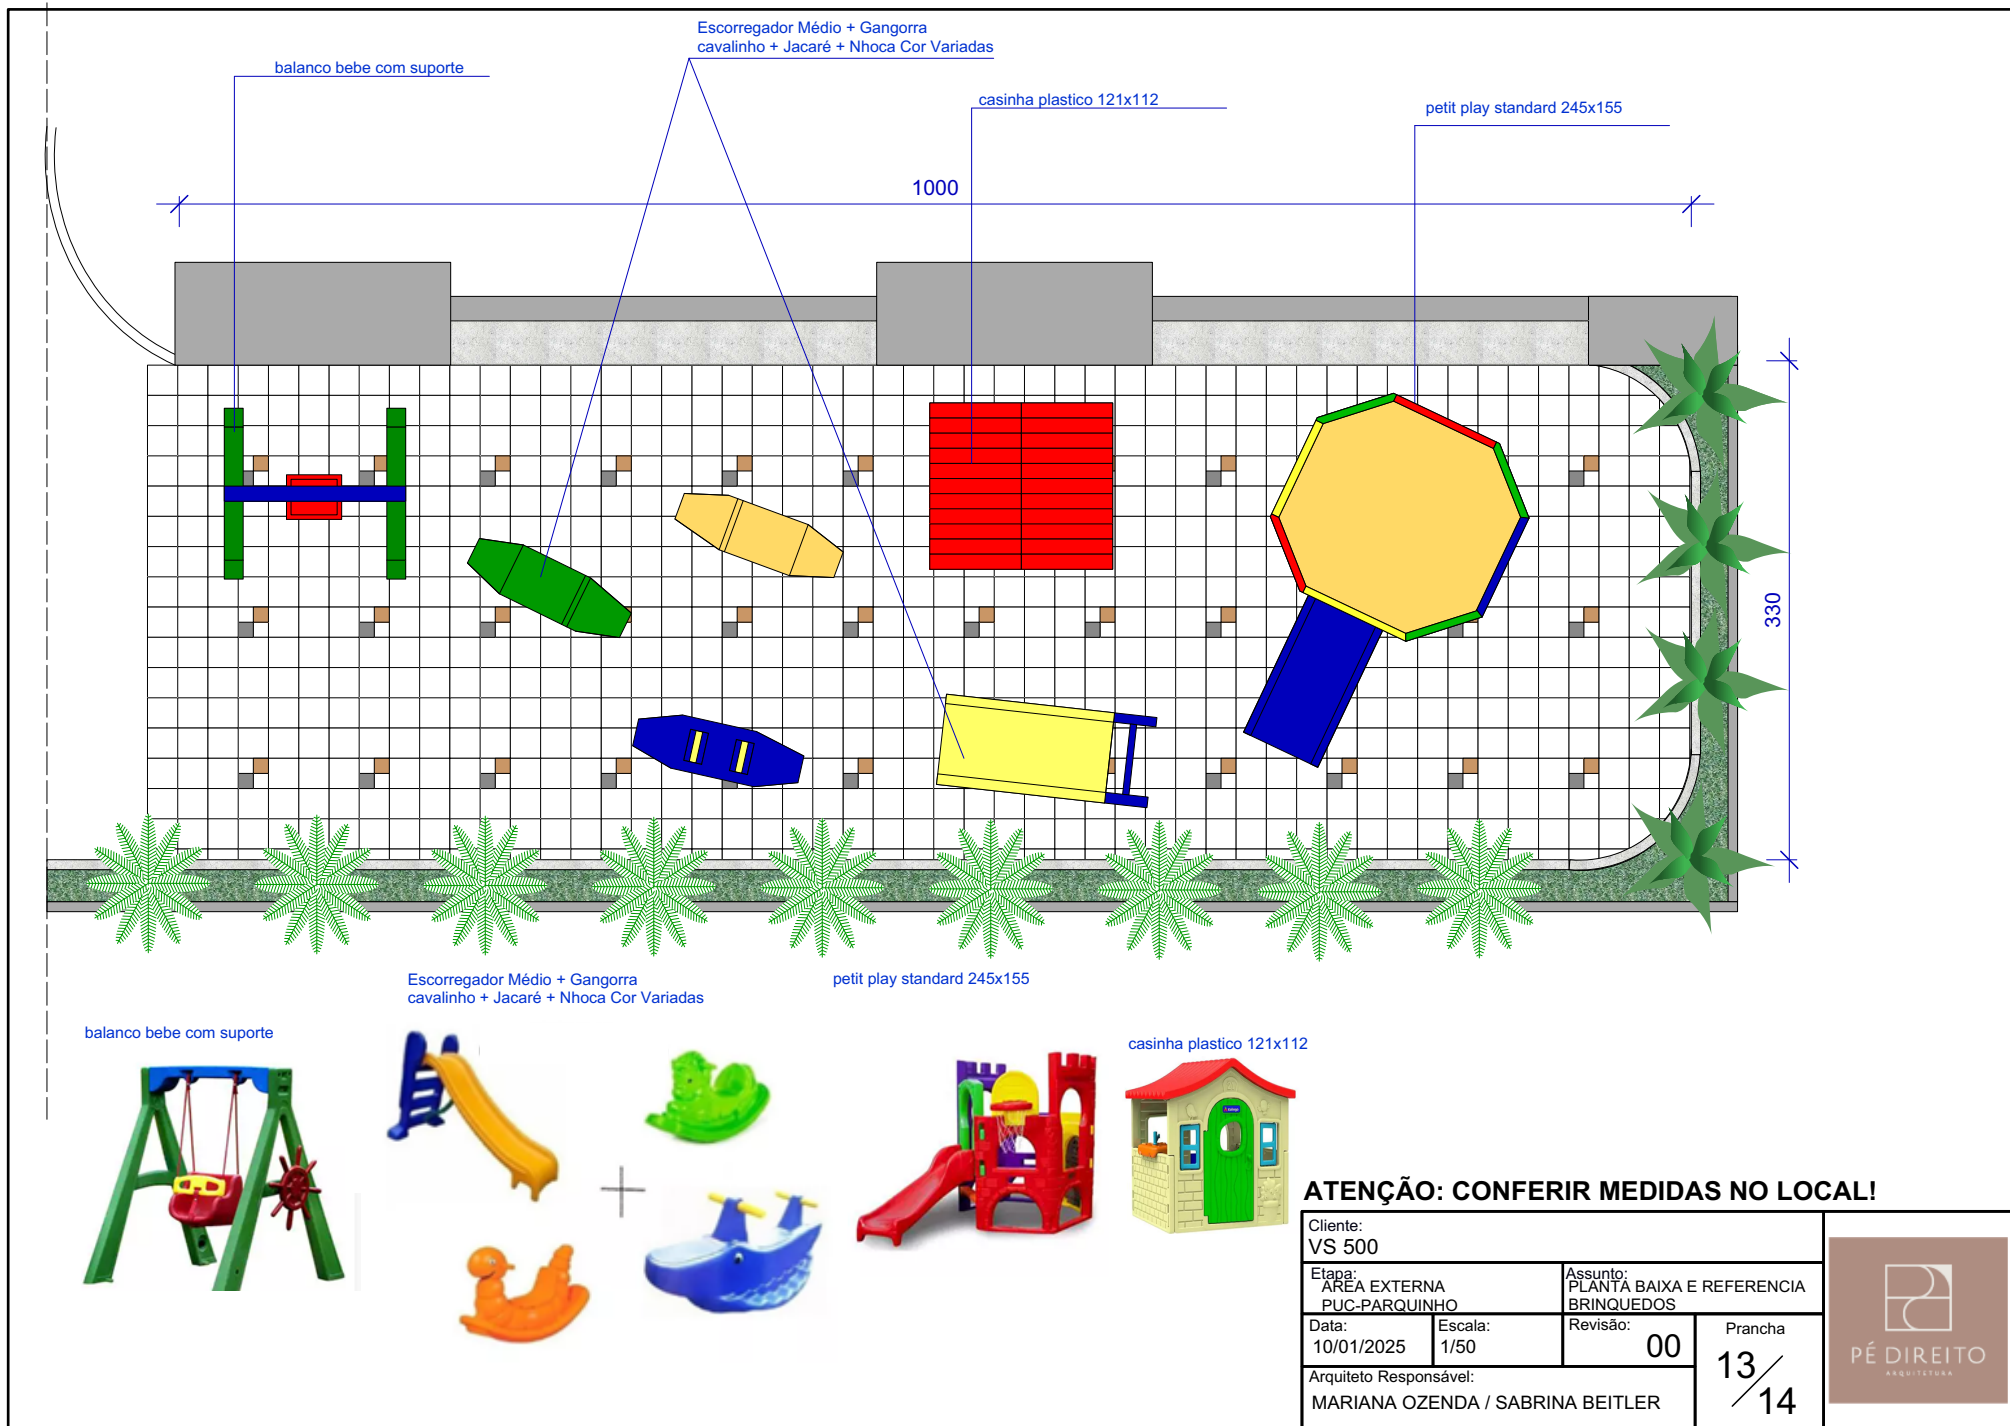

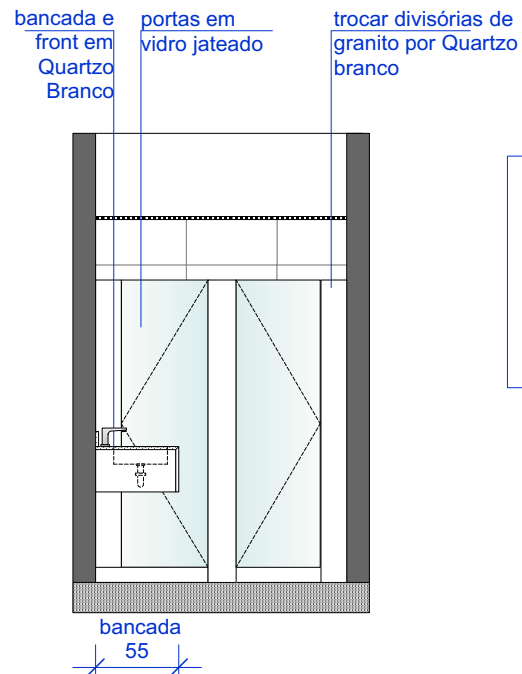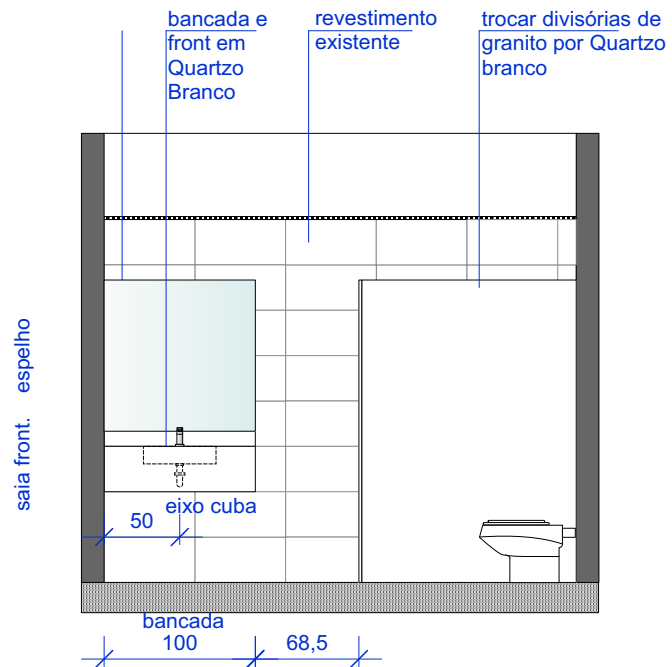

METAIS E LOUÇAS BANHEIROS:

- Cuba de embutir retangular branco L.375.17 - DECA
- Torneira de mesa Touchless bica baixa para lavatório Level Sense Cromado 1785.C - Deca

ATENÇÃO: CONFERIR MEDIDAS NO LOCAL!

Cliente: VS 500			
Etapa: PE_COBERTURA		Assunto: BANHEIROS SPA	
Data: 10/01/2025	Escala: 1/50	Revisão: 00	Prancha
Arquiteto Responsável: MARIANA OZENDA / SABRINA BEITLER			14/14

