


PAVIMENTO 1

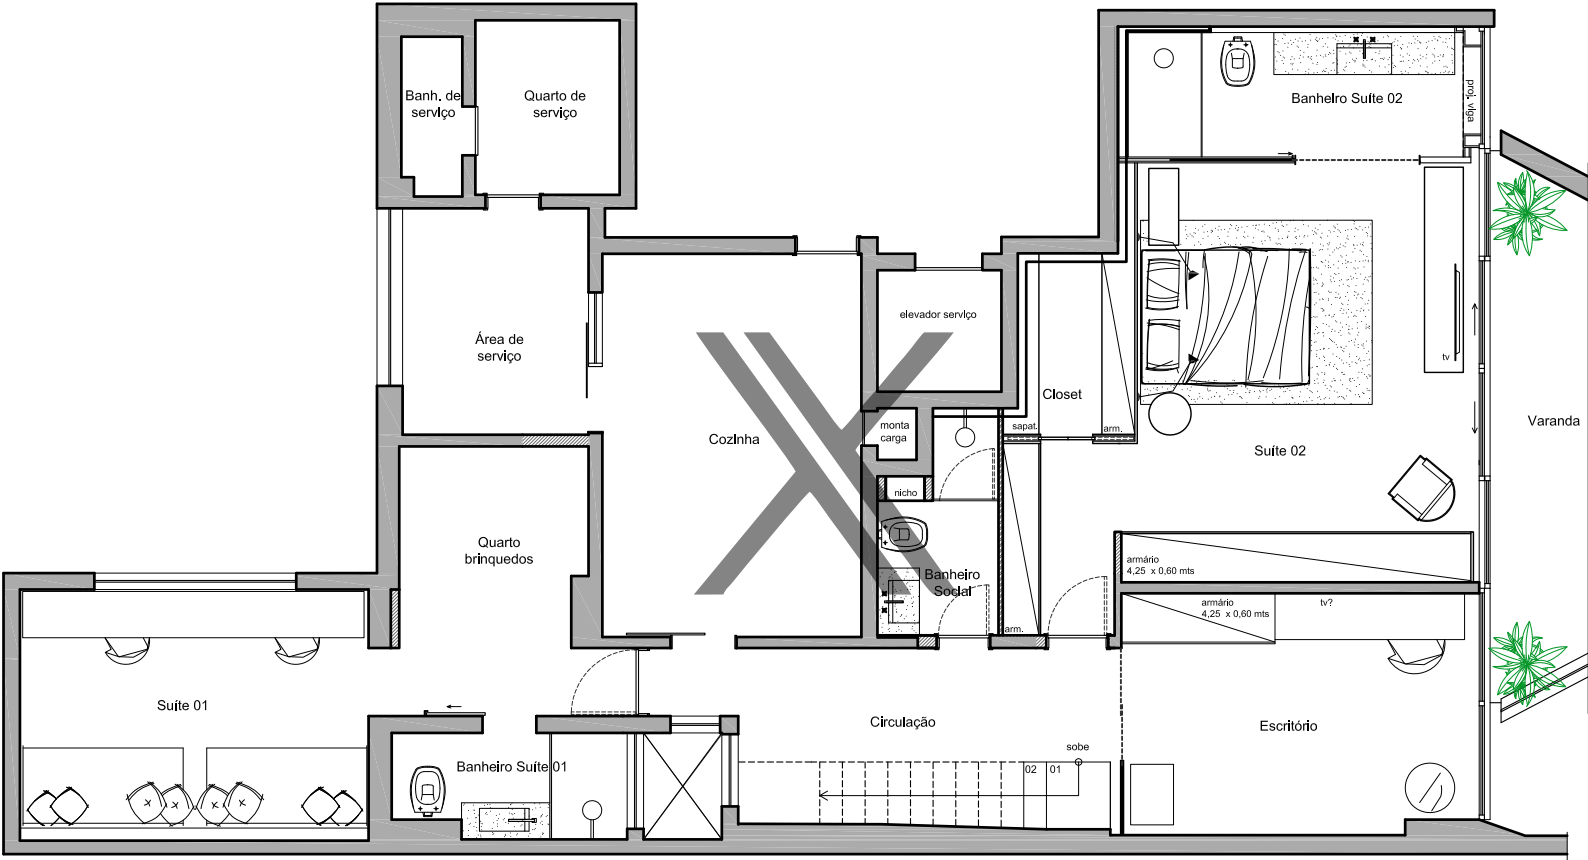


02 Planta Baixa
esc 1/50

NÃO LIBERADO PARA OBRA

			Observações 1. Cotas em acabado (em metros) 2. Para execução conferir medidas no local	Cliente ANDRÉ BARROSO	Assunto AMBIENTAÇÃO 1º PAVIMENTO_OPÇÃO 01	SEBASTIAN GOMEZ -ARQUITETURA-	Nº FOLHA PR-02B
				Endereço Rua Redentor, 287, apto 401 - Ipanema - RJ	Data 18.06.2015		
					Escala Indicada		
01	18.06.15	Emissão Inicial - Orçamento					
Alt Nº	Data	Descrição					

PAVIMENTO 2

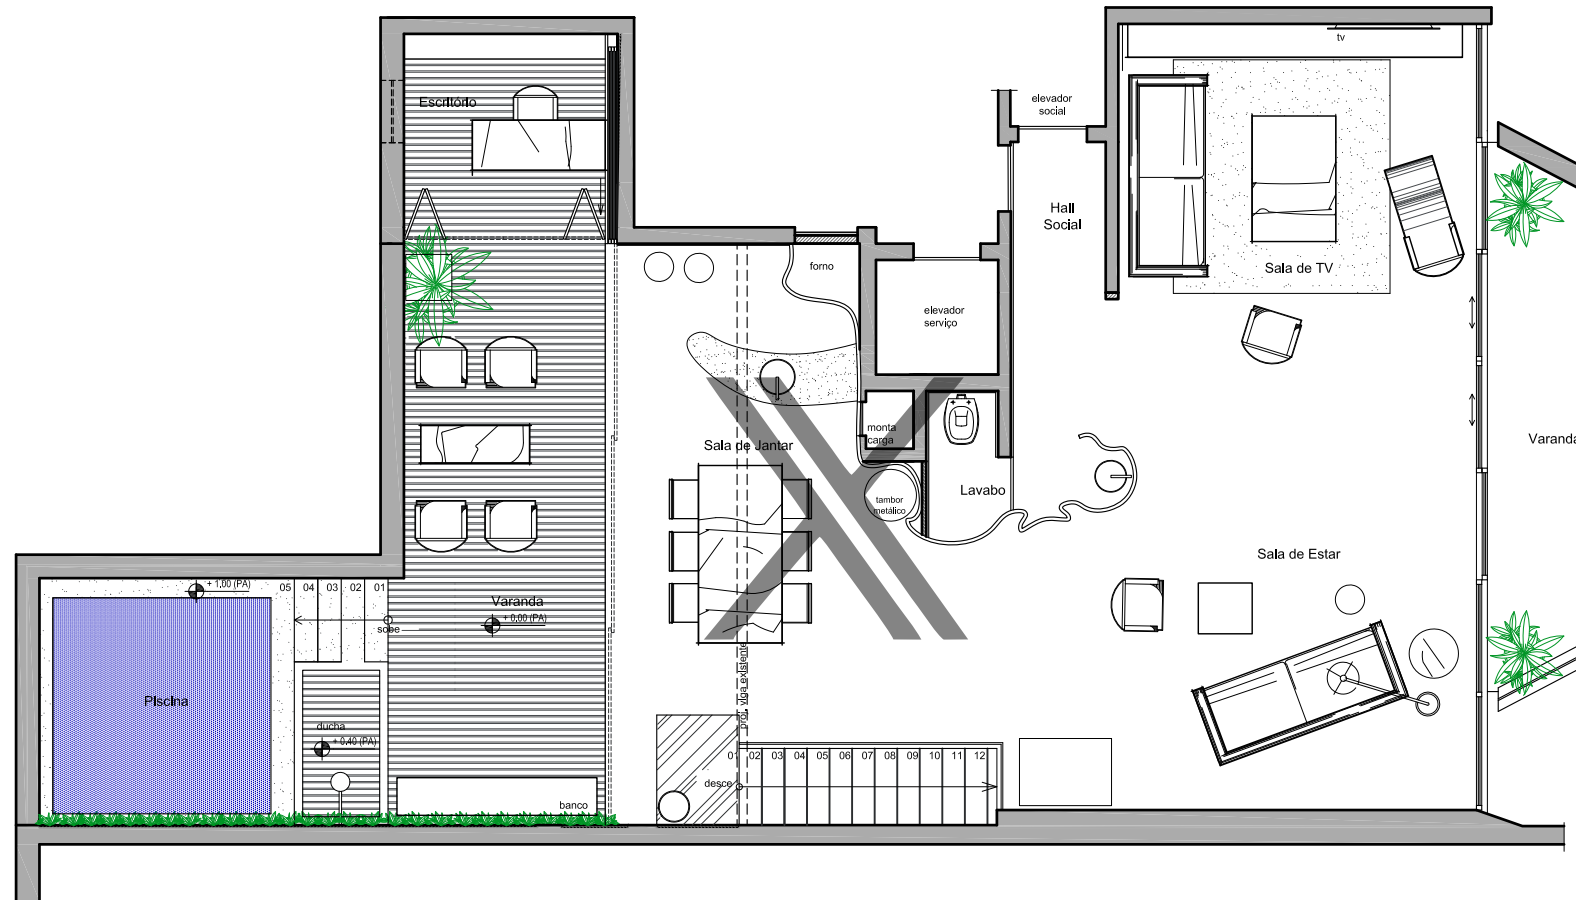

01 Planta Baixa
esc 1/50

			Observações 1. Cotas em acabado (em metros) 2. Para execução conferir medidas no local	Cliente ANDRÉ BARROSO	Assunto AMBIENTAÇÃO - 2º PAVIMENTO		SEBASTIAN GOMEZ -ARQUITETURA-	Nº FOLHA PR-02A
01	18,06,15	Emissão Inicial - Orçamento		Endereço Rua Redentor, 287, apto 401 - Ipanema - RJ	Data 18.06.2015	Escala Indcada		
Alt Nº	Data	Descrição						